



SYNDICAT DEPARTEMENTAL DE L'EAU

HOTEL DU DEPARTEMENT
27 Boulevard de Strasbourg
BP 75
61003 ALENÇON CEDEX

CAPTAGE " Le Verger "

Commune de Bretoncelles

Parcelle : section YM n°16


Plan de Masse

N° B.S.S.: 0289-2X-0003

PROJET D'EXECUTION

Echelle 1/200

Date	Objet de la modification
Juillet 2006	Plan original établi par AGETHO CONSEILS
Décembre 2010	Plan SDE

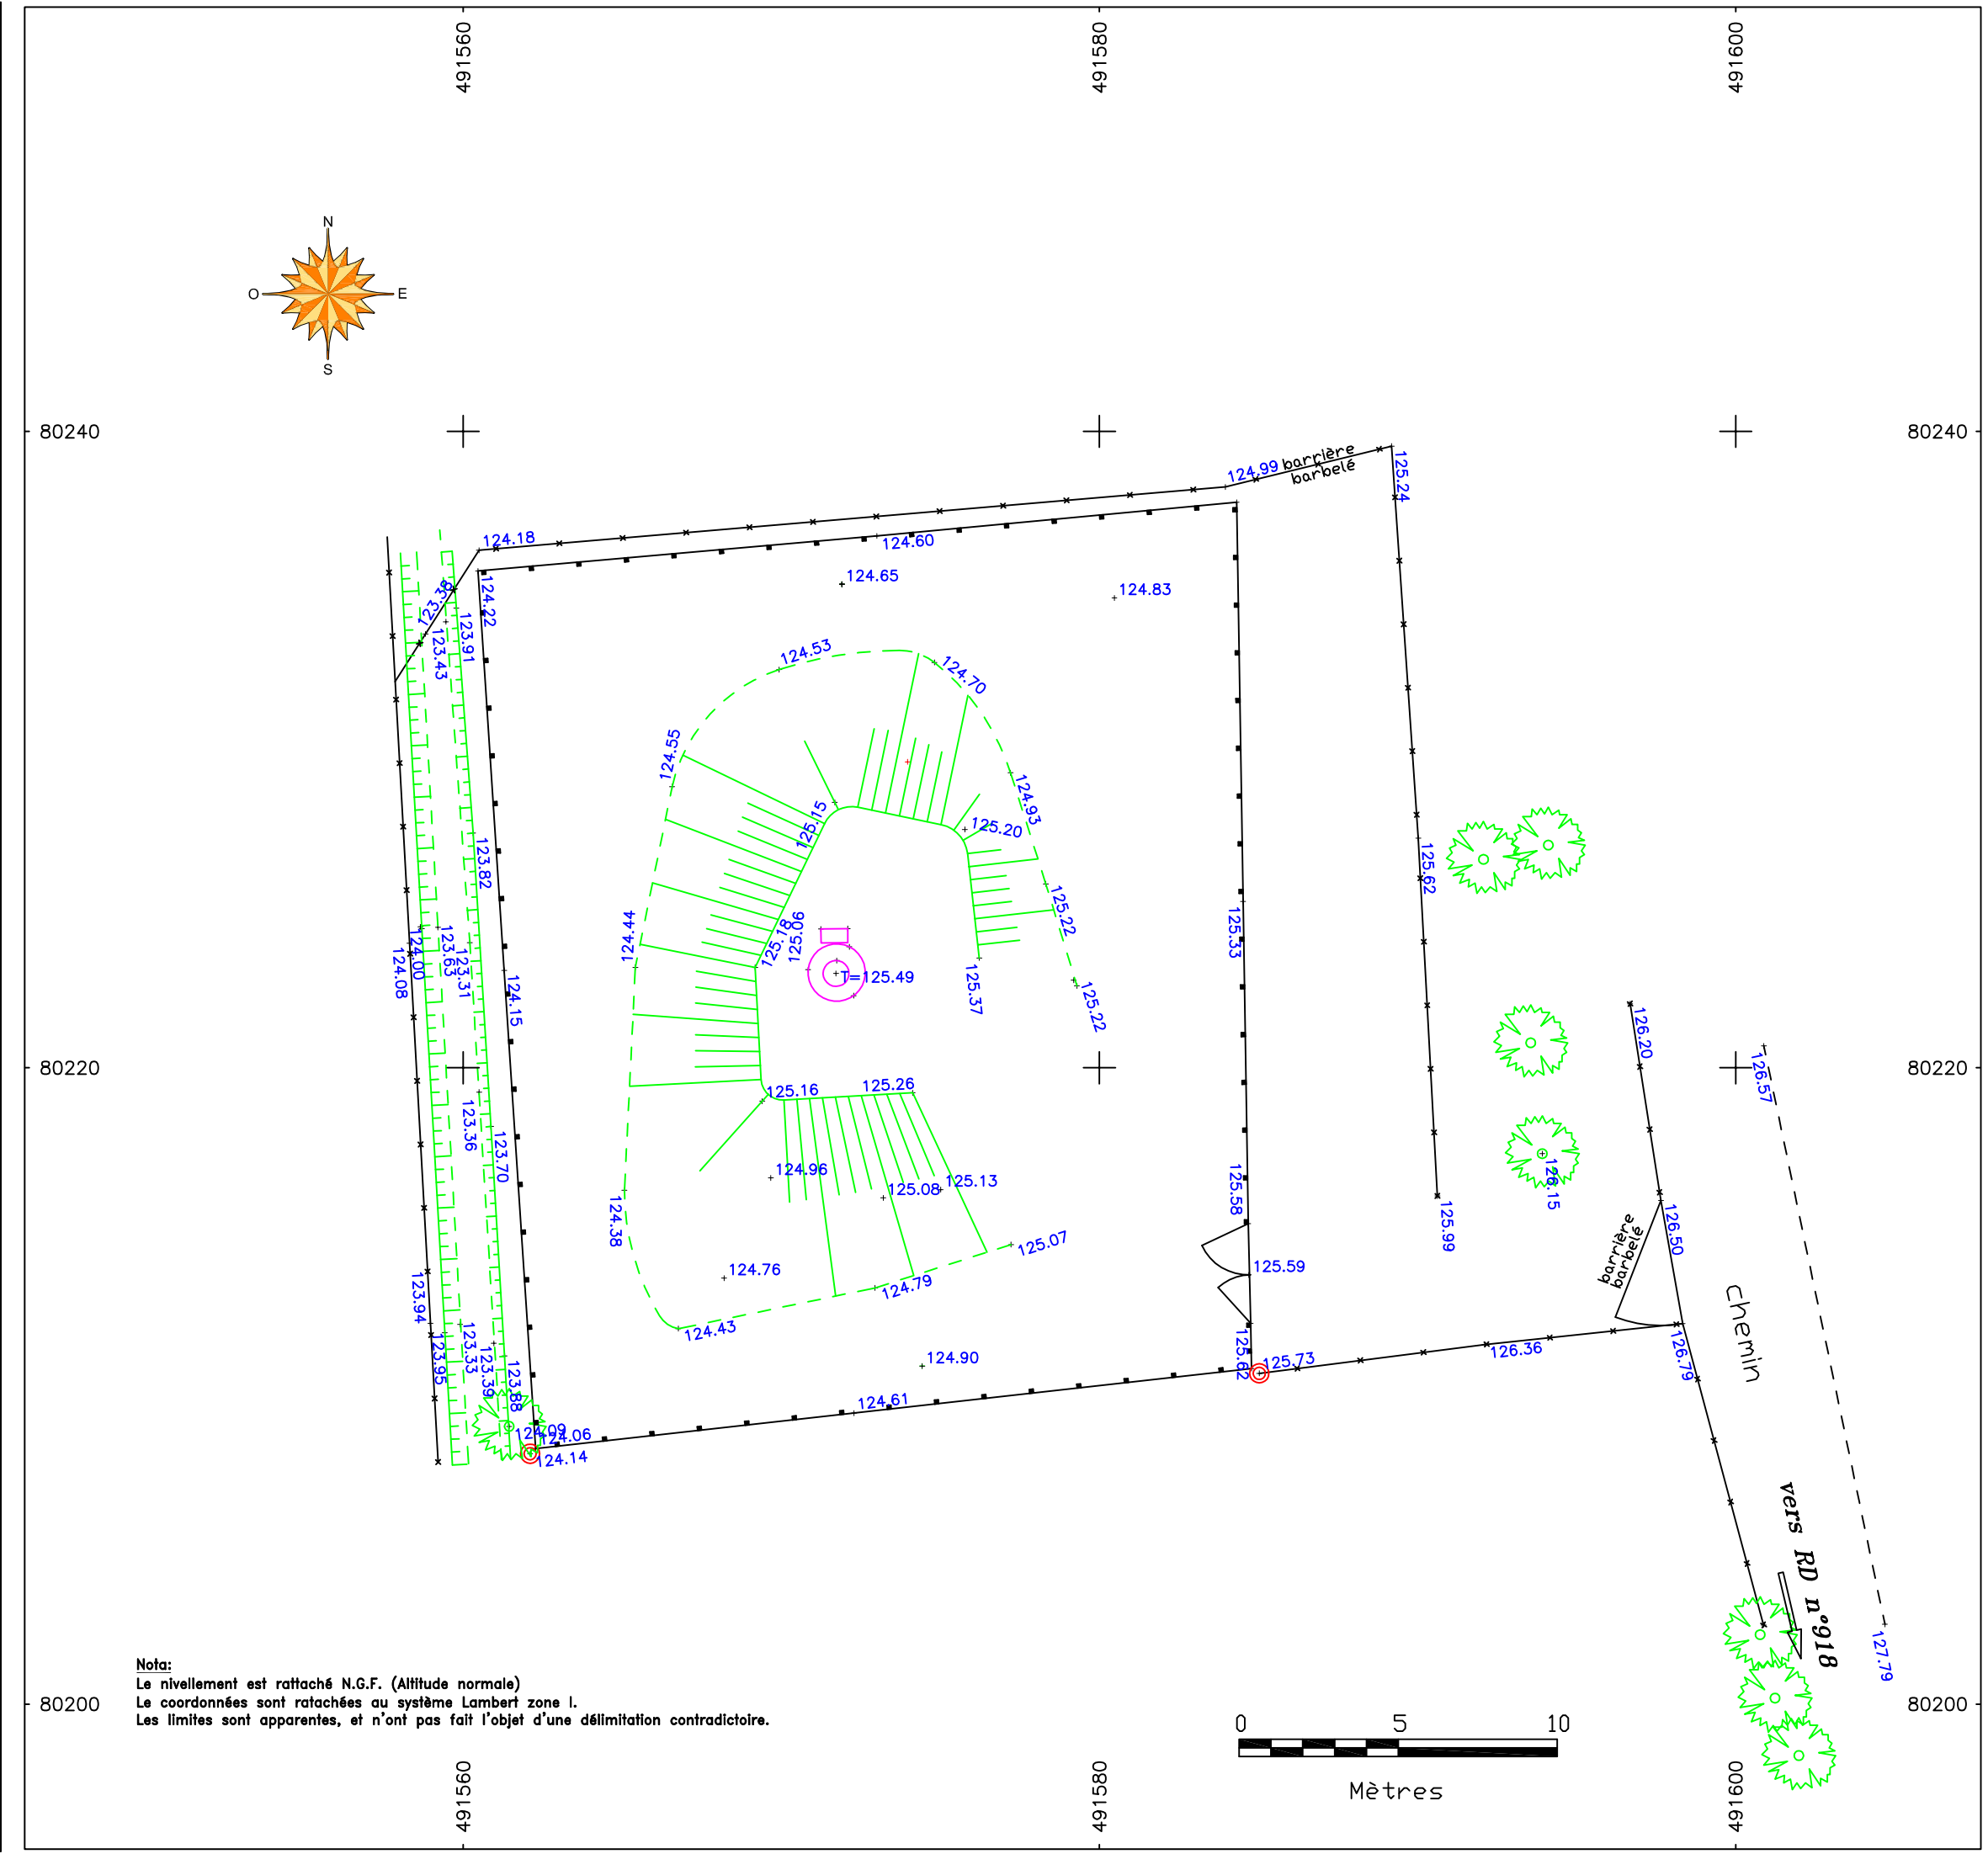

Nota:
Le nivellement est rattaché N.G.F. (Altitude normale)
Le coordonnées sont rattachées au système Lambert zone I.
Les limites sont apparentes, et n'ont pas fait l'objet d'une délimitation contradictoire.

