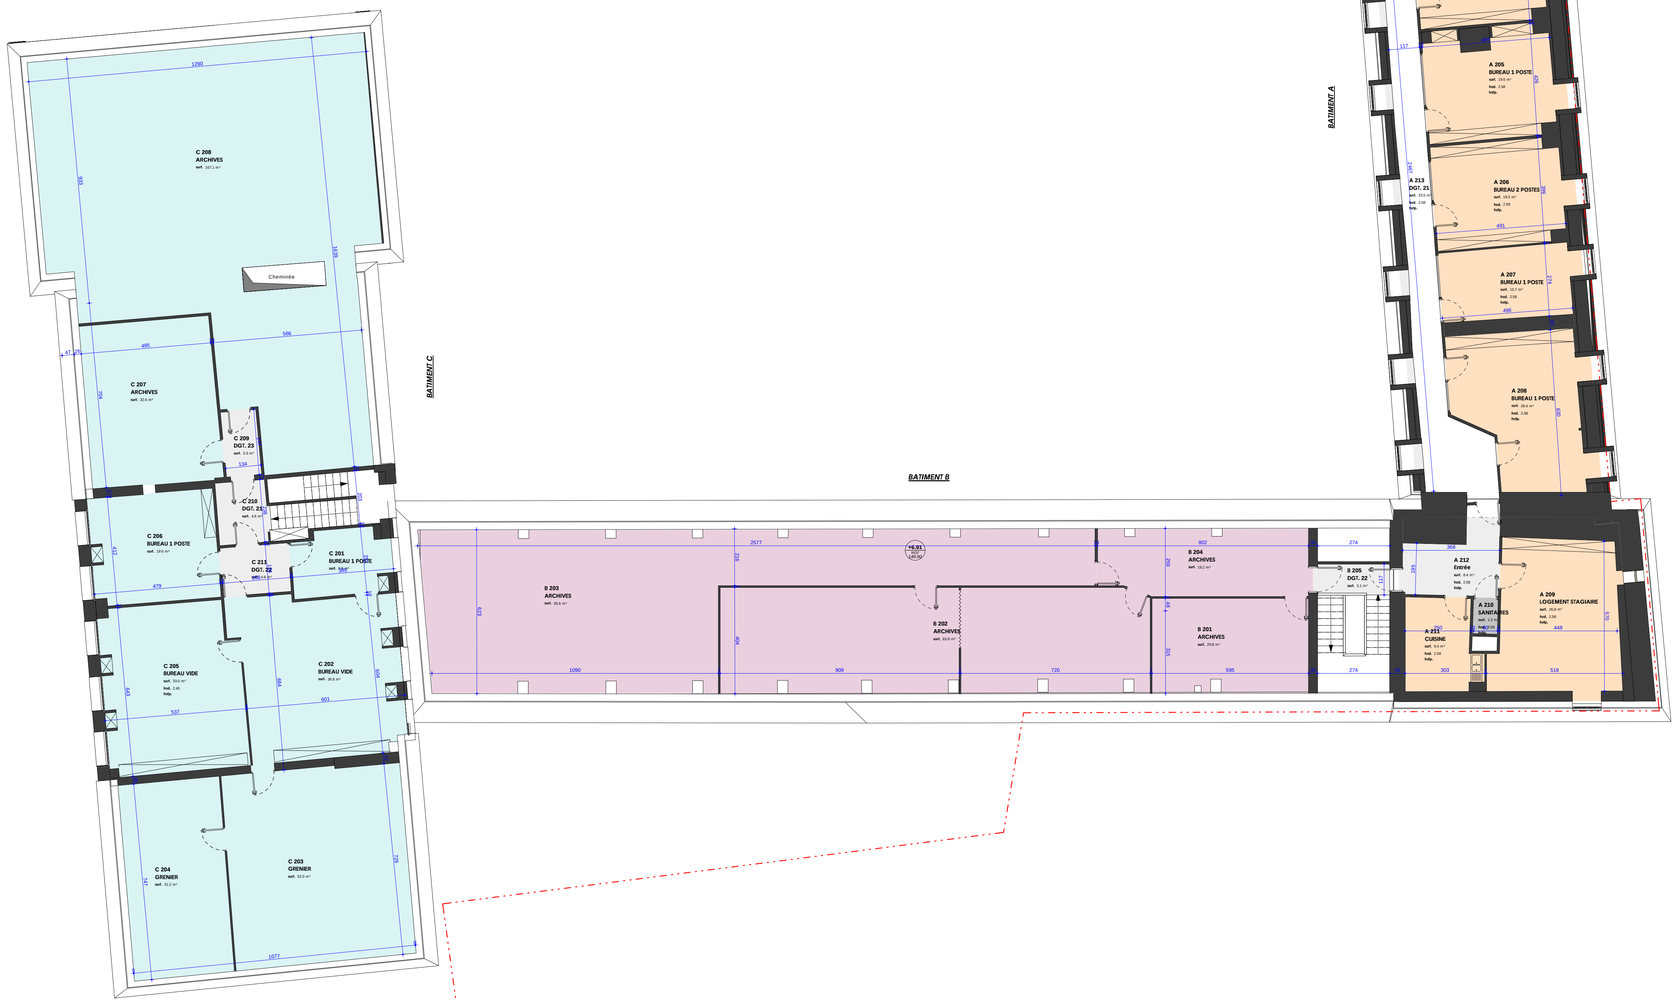

Numéro de révision	Date de révision	Diffusé par	Description de la révision

BA2130 / 600 DCE

Dossier de Consultation des Entreprises

basalt ARCHITECTURE

Architectes Mandataires

PARIS
70 rue de la gare
Tél : 01 30 10 59 59
95120 ERMONT

ANTILLES - GUYANE
11 rue des Arts et Métiers
Lot. Dillon, imm. Avantage
Entrée B
Tél : 05 96 42 57 57
97200 FORT-DE-FRANCE

Rénovation énergétique et réorganisation de bâtiments administratifs de la préfecture pour installation du SGC

39 Rue Saint-Blaise
61000 ALENCON

PRÉFET DE L'ORNE
Liberté
Égalité
Fraternité

Maître d'Ouvrage

Etat - Préfecture de l'Orne
39 rue Saint Blaise
CS 50 529
61018 Alençon Cedex

EXISTANT - PLAN NIVEAU 2

NUMERO DE DOCUMENT	ECHELLE	DATE	REVISION
BA - ARCH - 006	1 : 100	02/09/2021	Ind.

BUREAUX D'ETUDES CO-TRAITANTS

ID + Ingénierie
81 rue des Canadiens
76420 BIHOREL
Tel 02.35.12.44.30

RAINBOW ERGONOMIE
3362 chemin du Plan du Pont
83400 HYERES
Tel. 06.80.36.78.76

Ce plan est la propriété de Basalt Architecture. Il ne peut être reproduit ou divulgué sans autorisation