


FAUX-PLAFOND / LUMINAIRES - BATIMENT B
- NIVEAU 0

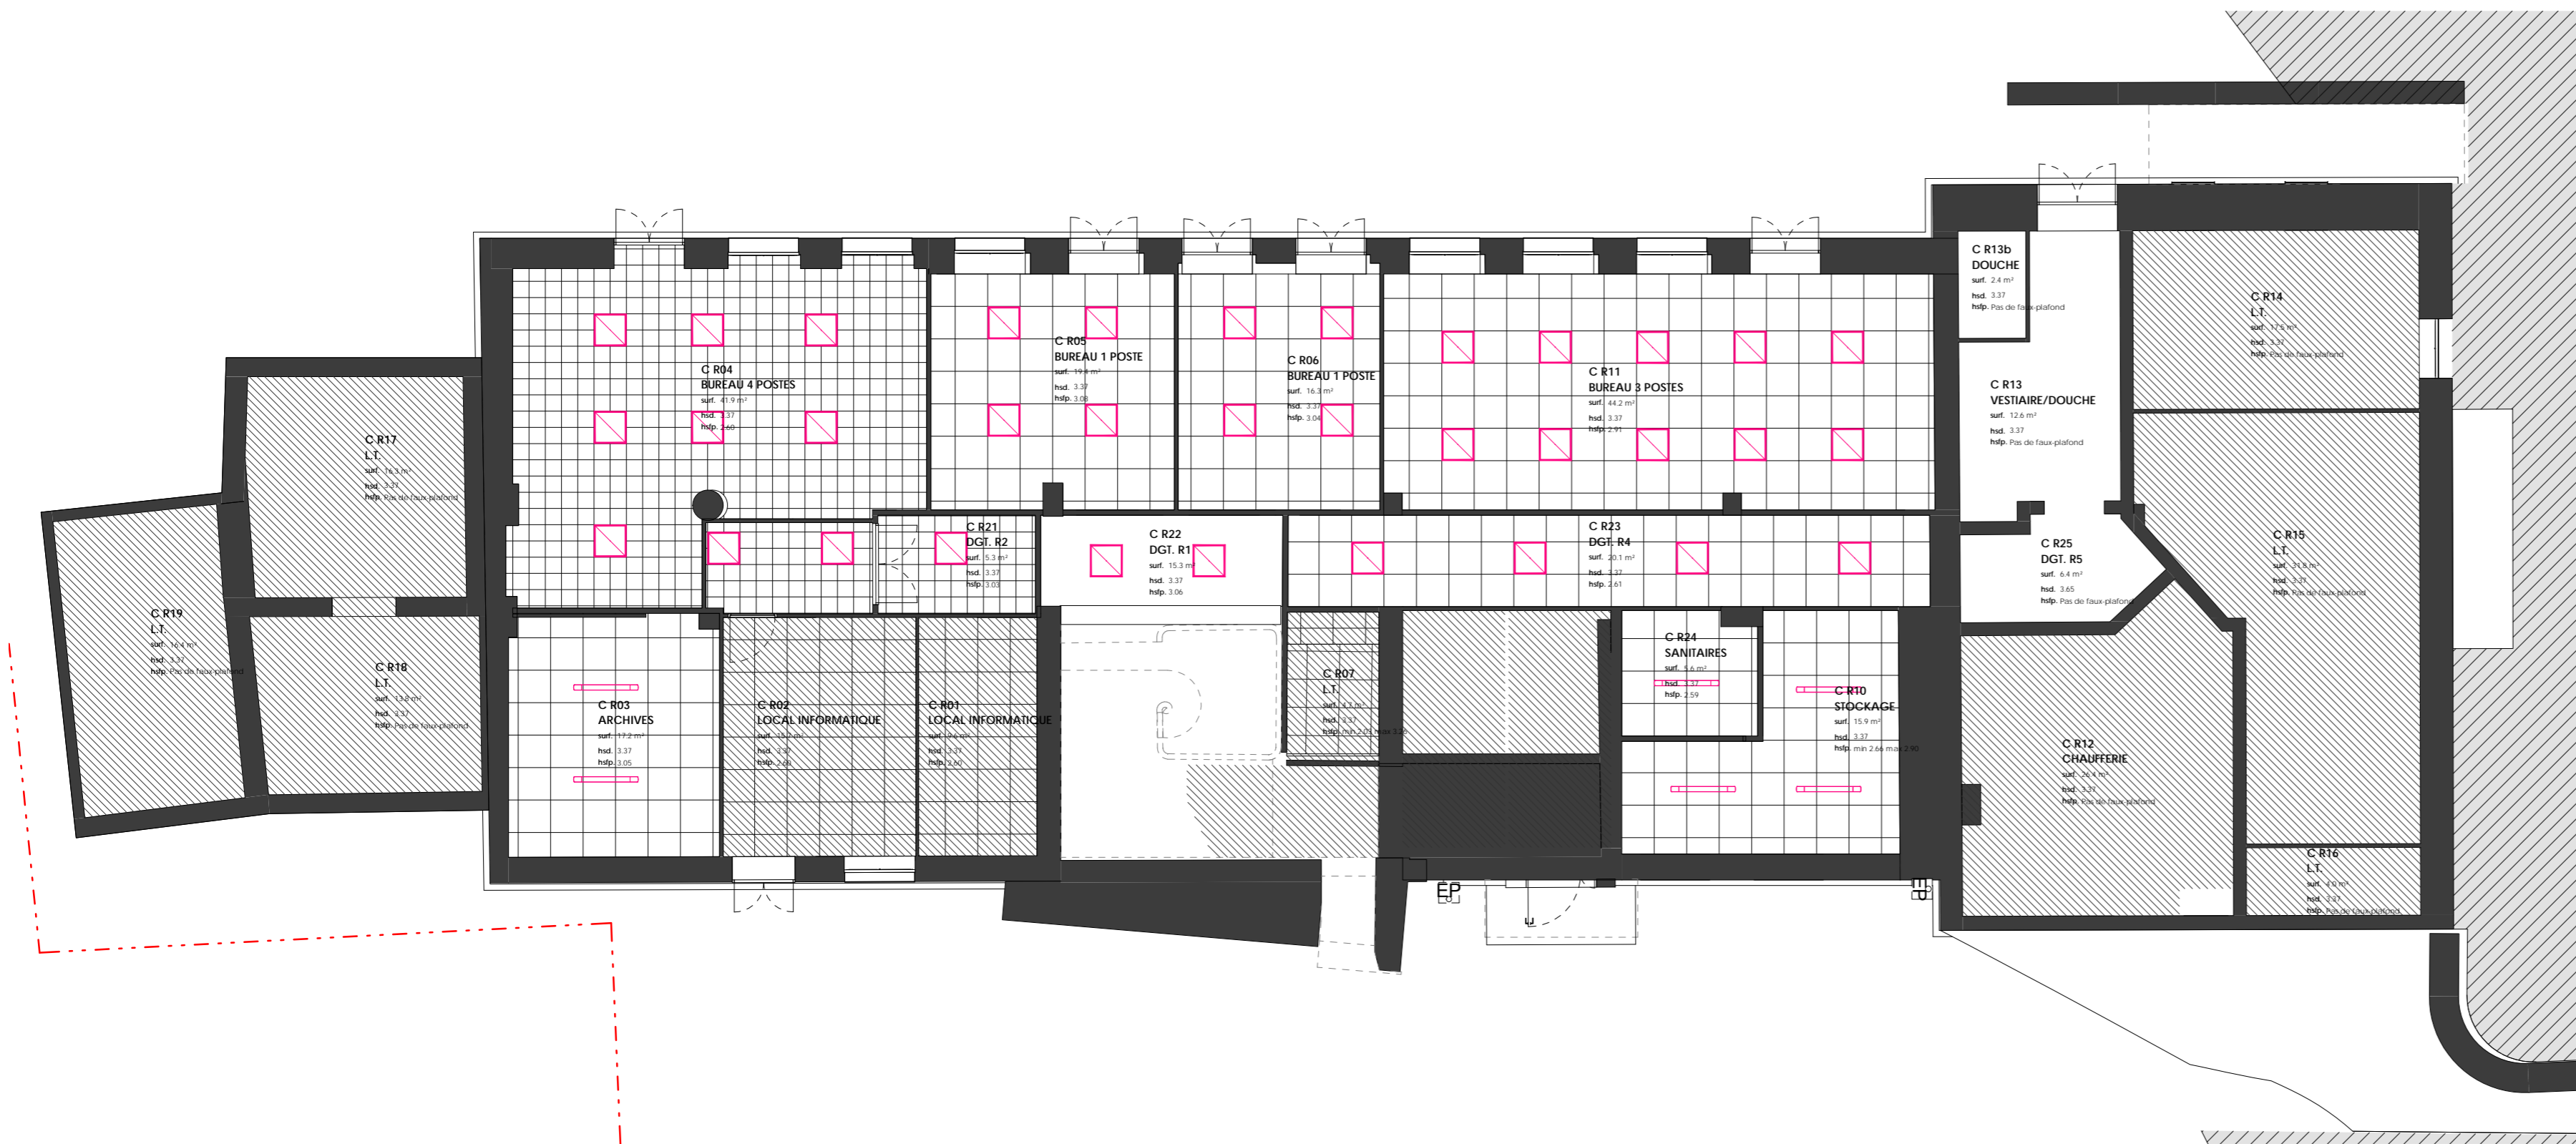

FAUX-PLAFOND / LUMINAIRES - BATIMENT C - NIVEAU RDJ

Numéro de révision	Date de révision	Diffusé par	Description de la révision

BA2130 / 600 DCE

Dossier de Consultation des Entreprises



Architectes Mandataires

PARIS
70 rue de la gare
Tel : 01 30 10 59 59
95700 ERMONT
ANTILLES - GUYANE
11 rue des Arts et Métiers
Loti Dillon, imm. Avantage
Entrée B
Tel : 05 96 42 57 57
97200 FORT-DE-FRANCE



Rénovation énergétique et réorganisation de bâtiments administratifs de la préfecture pour installation du SGC

39 Rue Saint-Blaise
61000 ALENCON



Maître d'Ouvrage

Etat - Préfecture de l'Orne
39 rue Saint Blaise
CS 50 529
61018 Alençon Cedex

EXISTANT - FAUX-PLAFOND ET LUMINAIRES

NUMERO DE DOCUMENT	ECHELLE	DATE	REVISION
BA - ARCH - 008	1 : 100	02/09/2021	Ind.

BUREAUX D'ETUDES CO-TRAITANTS

ID + Ingénierie
81 rue des Canadiens
76420 BIHOREL
Tel 02.35.12.44.30

RAINBOW ERGONOMIE
3362 chemin du Plan du Pont
83400 HYERES
Tel. 06.80.36.78.76