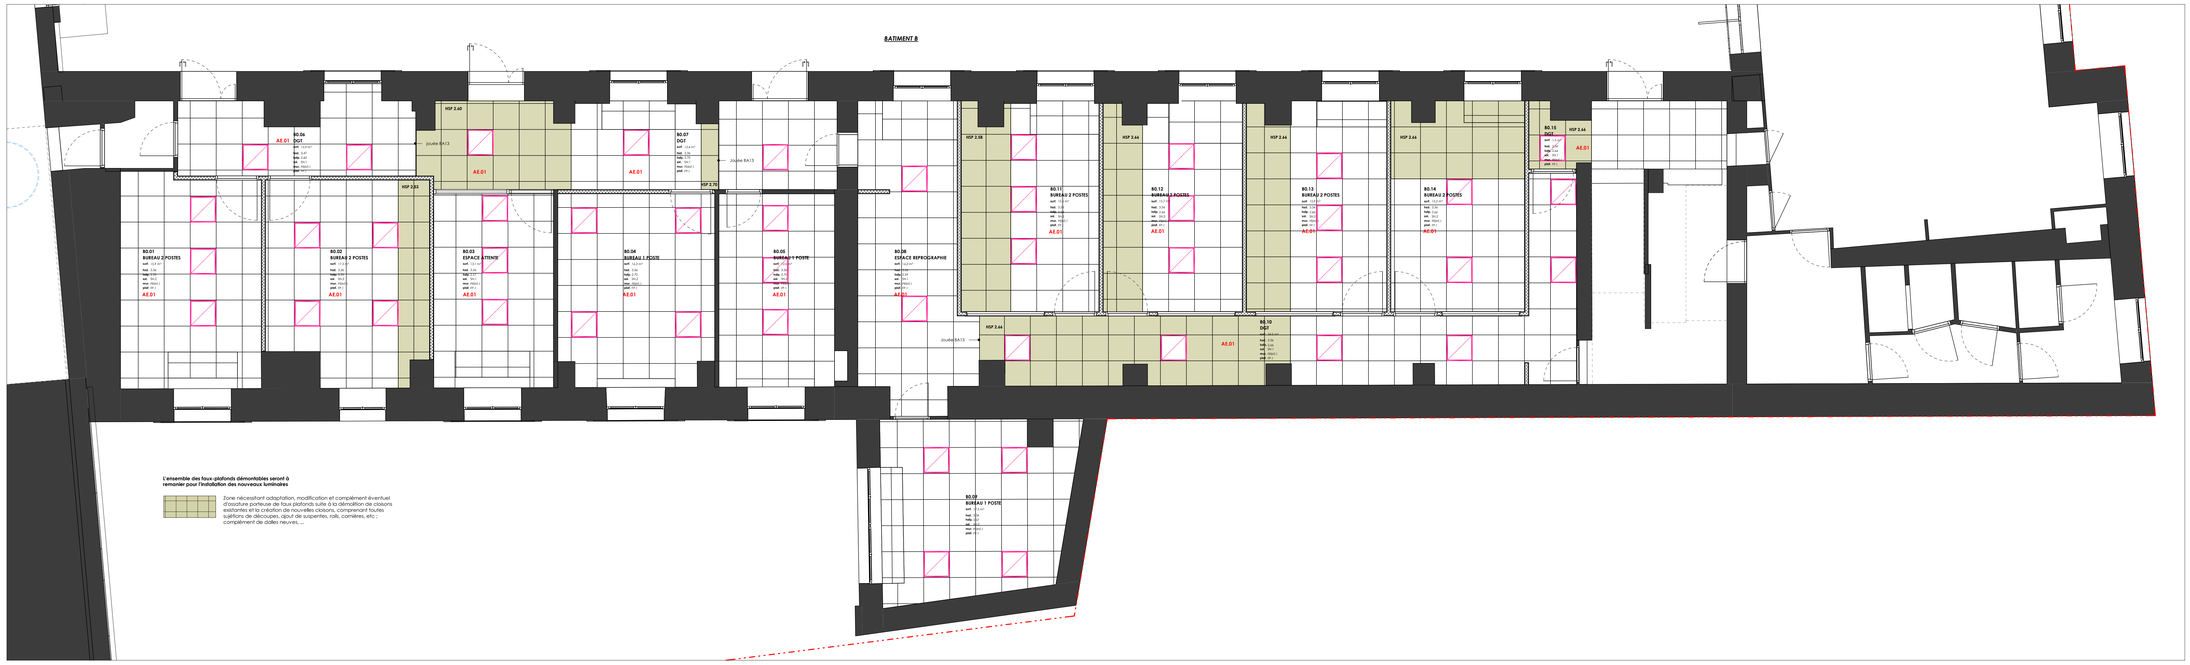

FAUX-PLAFOND / LUMINAIRES - BATIMENT B
- NIVEAU 0

FAUX-PLAFOND / LUMINAIRES - BATIMENT
C - NIVEAU RDJ

Légende LUMINAIRES

AE.01
Plan Access chez Egalim
Encastré encastré LED 40.5w≥60
Ref-Ug<19

AE.02
BOS chez Egalim
Applique 16cm, 24.4 mm
Ref-Ug<19

AE.03
Lizar five round chez Egalim
Encastré encastré plane 72mm
Ref-IT44

AE.04
DONOUSSA chez Eyelon
Applique décorative LED pour lavabo
Ref-

Légende FINITIONS

SOLS

SN.1 Sol souple PVC Acczent Excellence 4 chez Tarkett en rouleau
SN.2 Sol souple PVC Taralay Premium Confort Indiana chez Gerflor en rouleau
SN.3 Peinture de sol
CARR.1 Carrelage Geotechnica 30X30 chez GRANITI FIANDRE coloris Dolomiti naturel
SE.1 Faux plancher métallique à nettoyer, adaptation au droit des nouvelles cloisons
SE.2 Sol dalles de travertin existant à nettoyer avec bouchements trous et complément travertin au droit des anciennes cloisons
SE.3 Sol dalles de travertin existant à remanier suite à la création de l'ascenseur

MURS

PEINT.1 Peinture acrylique mate couleur au choix de l'architecte
FAI.1 Faïence NewCo.De 30X30 chez GRANITI FIANDRE coloris Snow semi-lustré

PLAFONDS

FP.1 Faux-plafond existant démontable en dalles minérales 600 x 600 mm
Adaptation au droit des anciennes et nouvelles cloisons

FP.2 Peinture acrylique mate sur plafond existant

FP.3 Faux-plafond dalles rainurées à ossature cachée
Adaptation au droit des anciennes et nouvelles cloisons

FP.4 Plafond démontable en dalles minérales 600 x 600 mm

FP.5 Plaque de plâtre type Placoplatre à reprendre après installation de l'ascenseur, des gaines de ventilation et chemins de câbles

Légende MURS

A conserver
- mur existant

A créer
- voile béton
- parpoing plein
- parpoing creux
- carreaux de platre
- cloison
- cloison amovible
- panneau bois fibré
- doublage
- demi-stl
- BA13

Numéro de révision	Date de révision	Diffusé par	Description de la révision
A	16/09/2021		Indice A - Modifications suite aux remarques MOA sur DCE Ind.0

BA 2130 / 600 DCE
Dossier de Consultation des Entreprises

basalt ARCHITECTURE
Architectes Mandataires
PARIS
70 rue de la gare
Tél : 01 30 10 59 39
93120 LA CourneuVE
ANTILLES - GUYANE
11 rue des Arts et Métiers
Lot. Dillon, imm. Avantage
Entrée B
Tél : 05 96 42 57 57
97200 FORT-DE-FRANCE

Rénovation énergétique et réorganisation de bâtiments administratifs de la préfecture pour installation du SGC

39 Rue Saint-Blaise
61000 ALENCON

Maître d'Ouvrage

PRÉFET DE L'ORNE
Liberté
Égalité
Fraternité

Etat - Préfecture de l'Orne
39 rue Saint Blaise
CS 50 529
61018 Alençon Cedex

ETAT PROJETE - PLAN FAUX-PLAFONDS ET LUMINAIRES

NUMERO DE DOCUMENT	ECHELLE	DATE	REVISION
BA - ARCH - 609	1 : 50	16/09/2021	Ind. A

BUREAUX D'ETUDES CO-TRAITANTS

ID + Ingénierie
81 rue des Canadiens
76420 BIHOREL
Tel 02.35.12.44.30

RAINBOW ERGONOMIE
3362 chemin du Plan du Pont
83400 HYERES
Tel. 06.80.36.78.76

Ce plan est la propriété de Basalt Architecture. Il ne peut être reproduit ou divulgué sans autorisation