


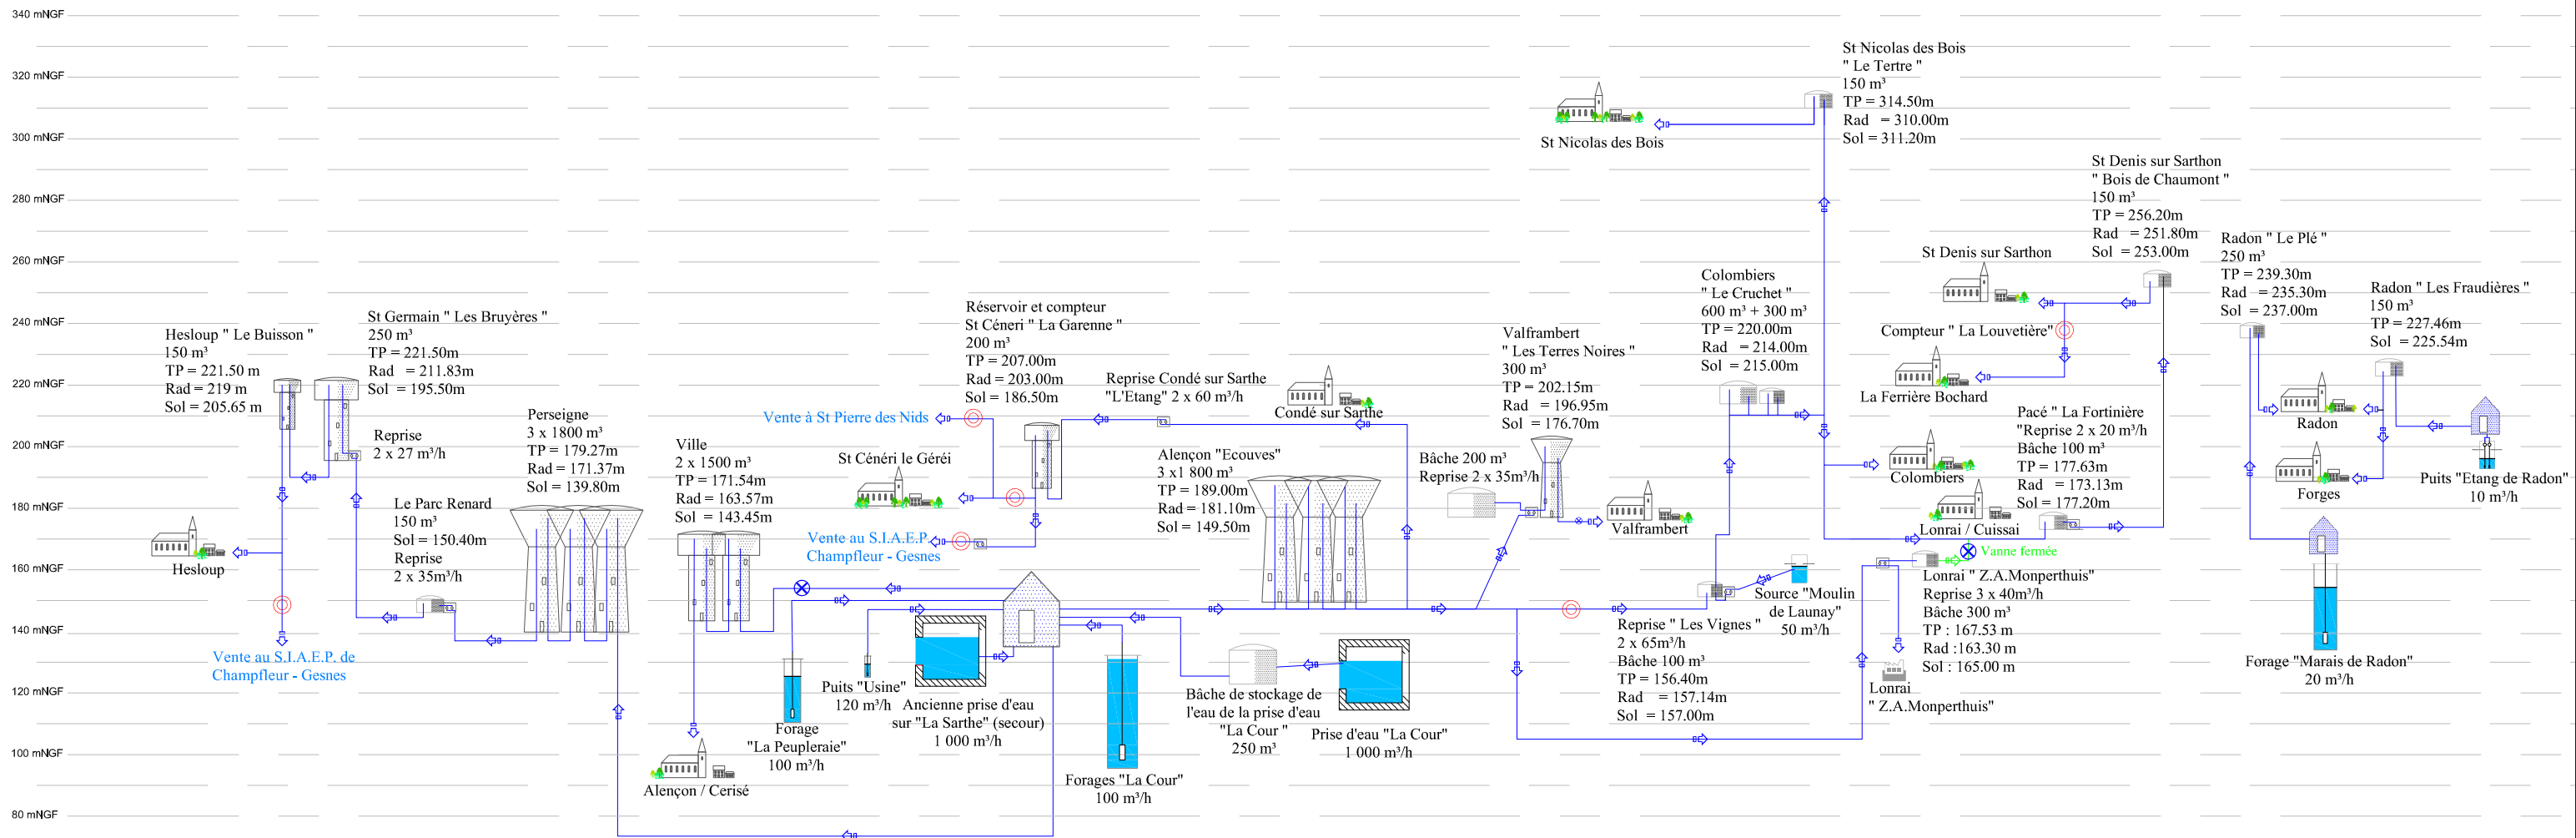

# COMMUNAUTE URBAINE D'ALENÇON

## Synoptique altimétrique



	Compteur
	Vanne
	Station de reprise
	Réservoir sur tour
	Réservoir semi-enterré
	Réseau fermé