


REZ-DE-JARDIN

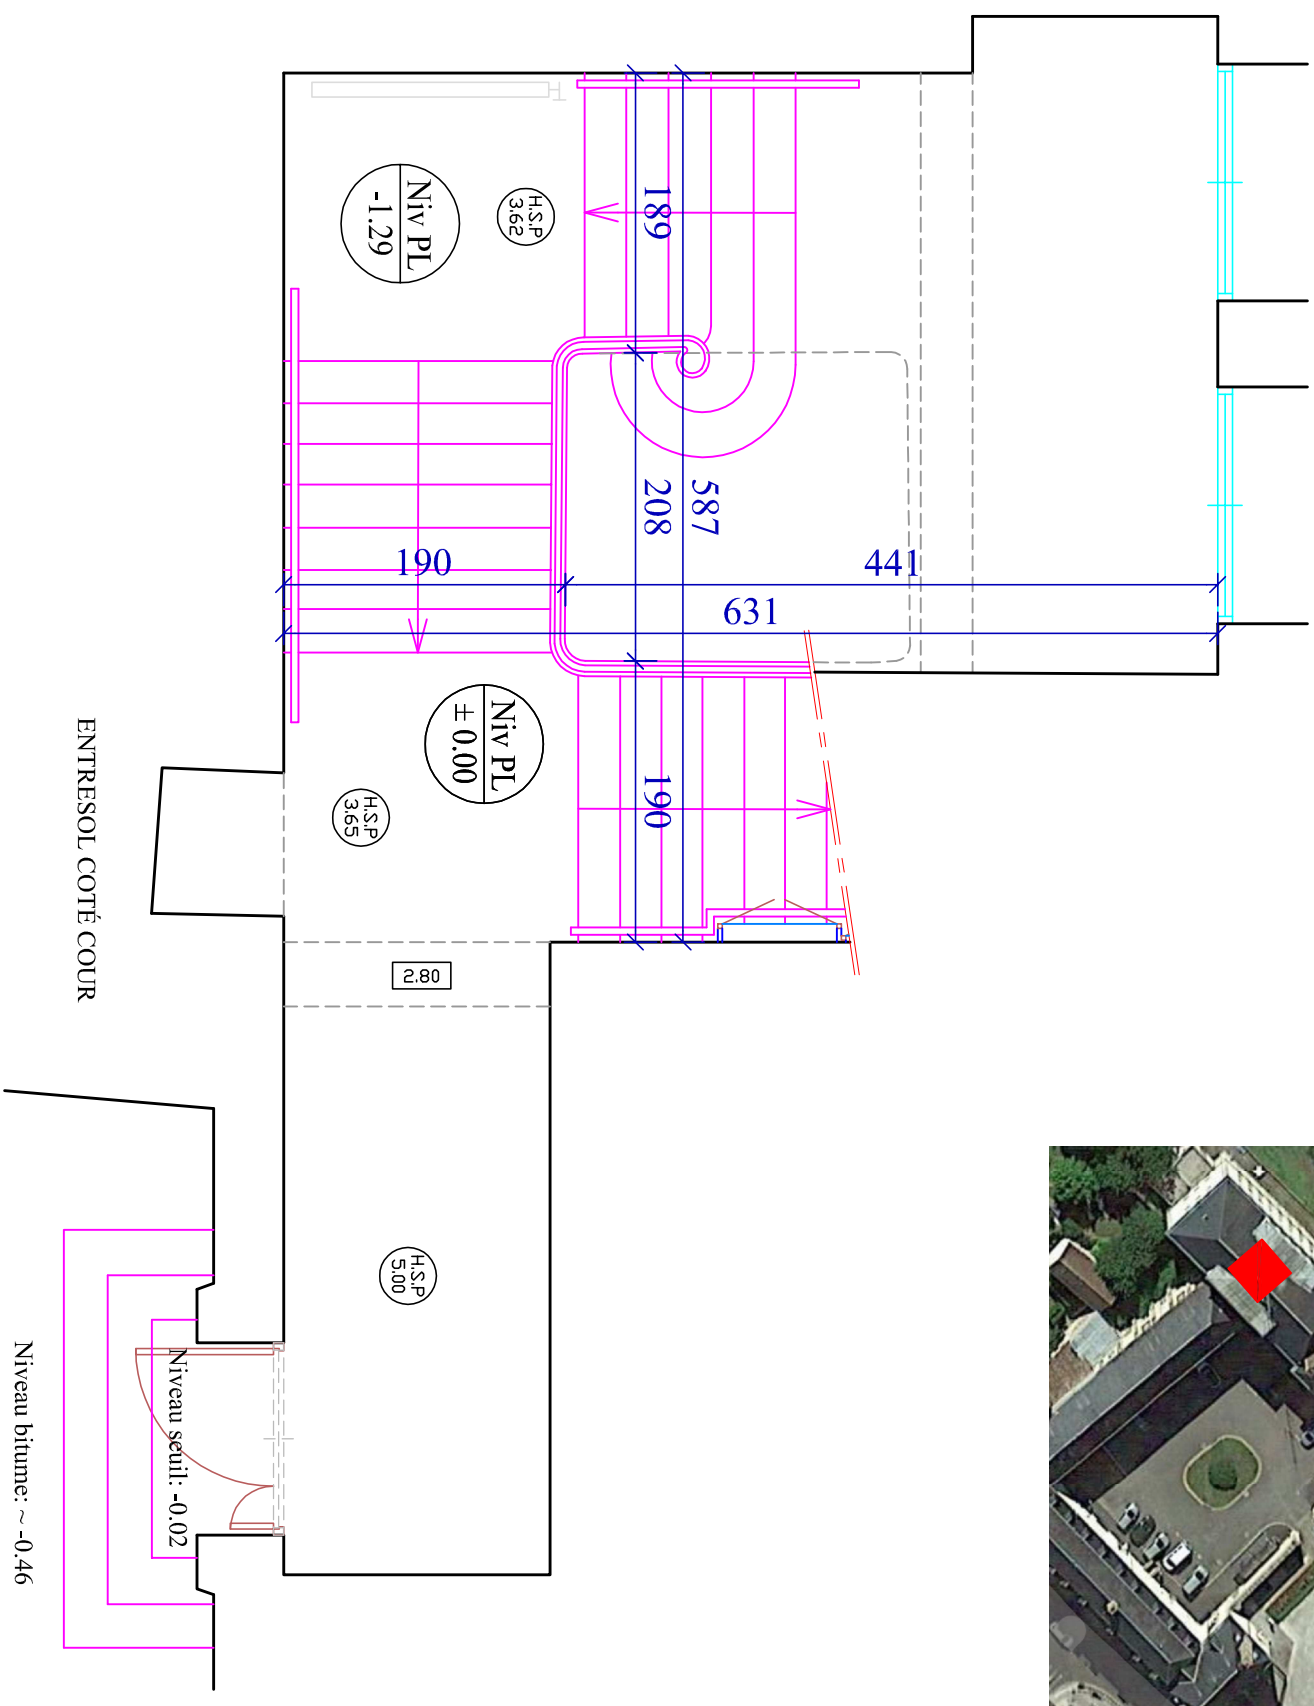

ENTRESOL COTÉ COUR

PRÉFECTURE DE L'ORNE - Cité Administrative, Place Bonnet CS 20537 - 61017 ALENÇON		CAGE ESCALIER (1/2)	
PRÉFECTURE DE L'ORNE 39, Rue Saint-Blaise 61000 ALENÇON		Rez-de-Jardin et Entresol coté Cour	
Nom fichier : Niveau_x_cage_escaler.dwg		Date du levé : 28/05/2021	Echelle : 1/50

		Objet	
		Indice	Date
		A	
		B	
COORDONNÉES INDÉPENDANTES (Altération linéaire non appliquée)		NIVELLEMENT INDÉPENDANT	
		N° : 01NA1 21217	