

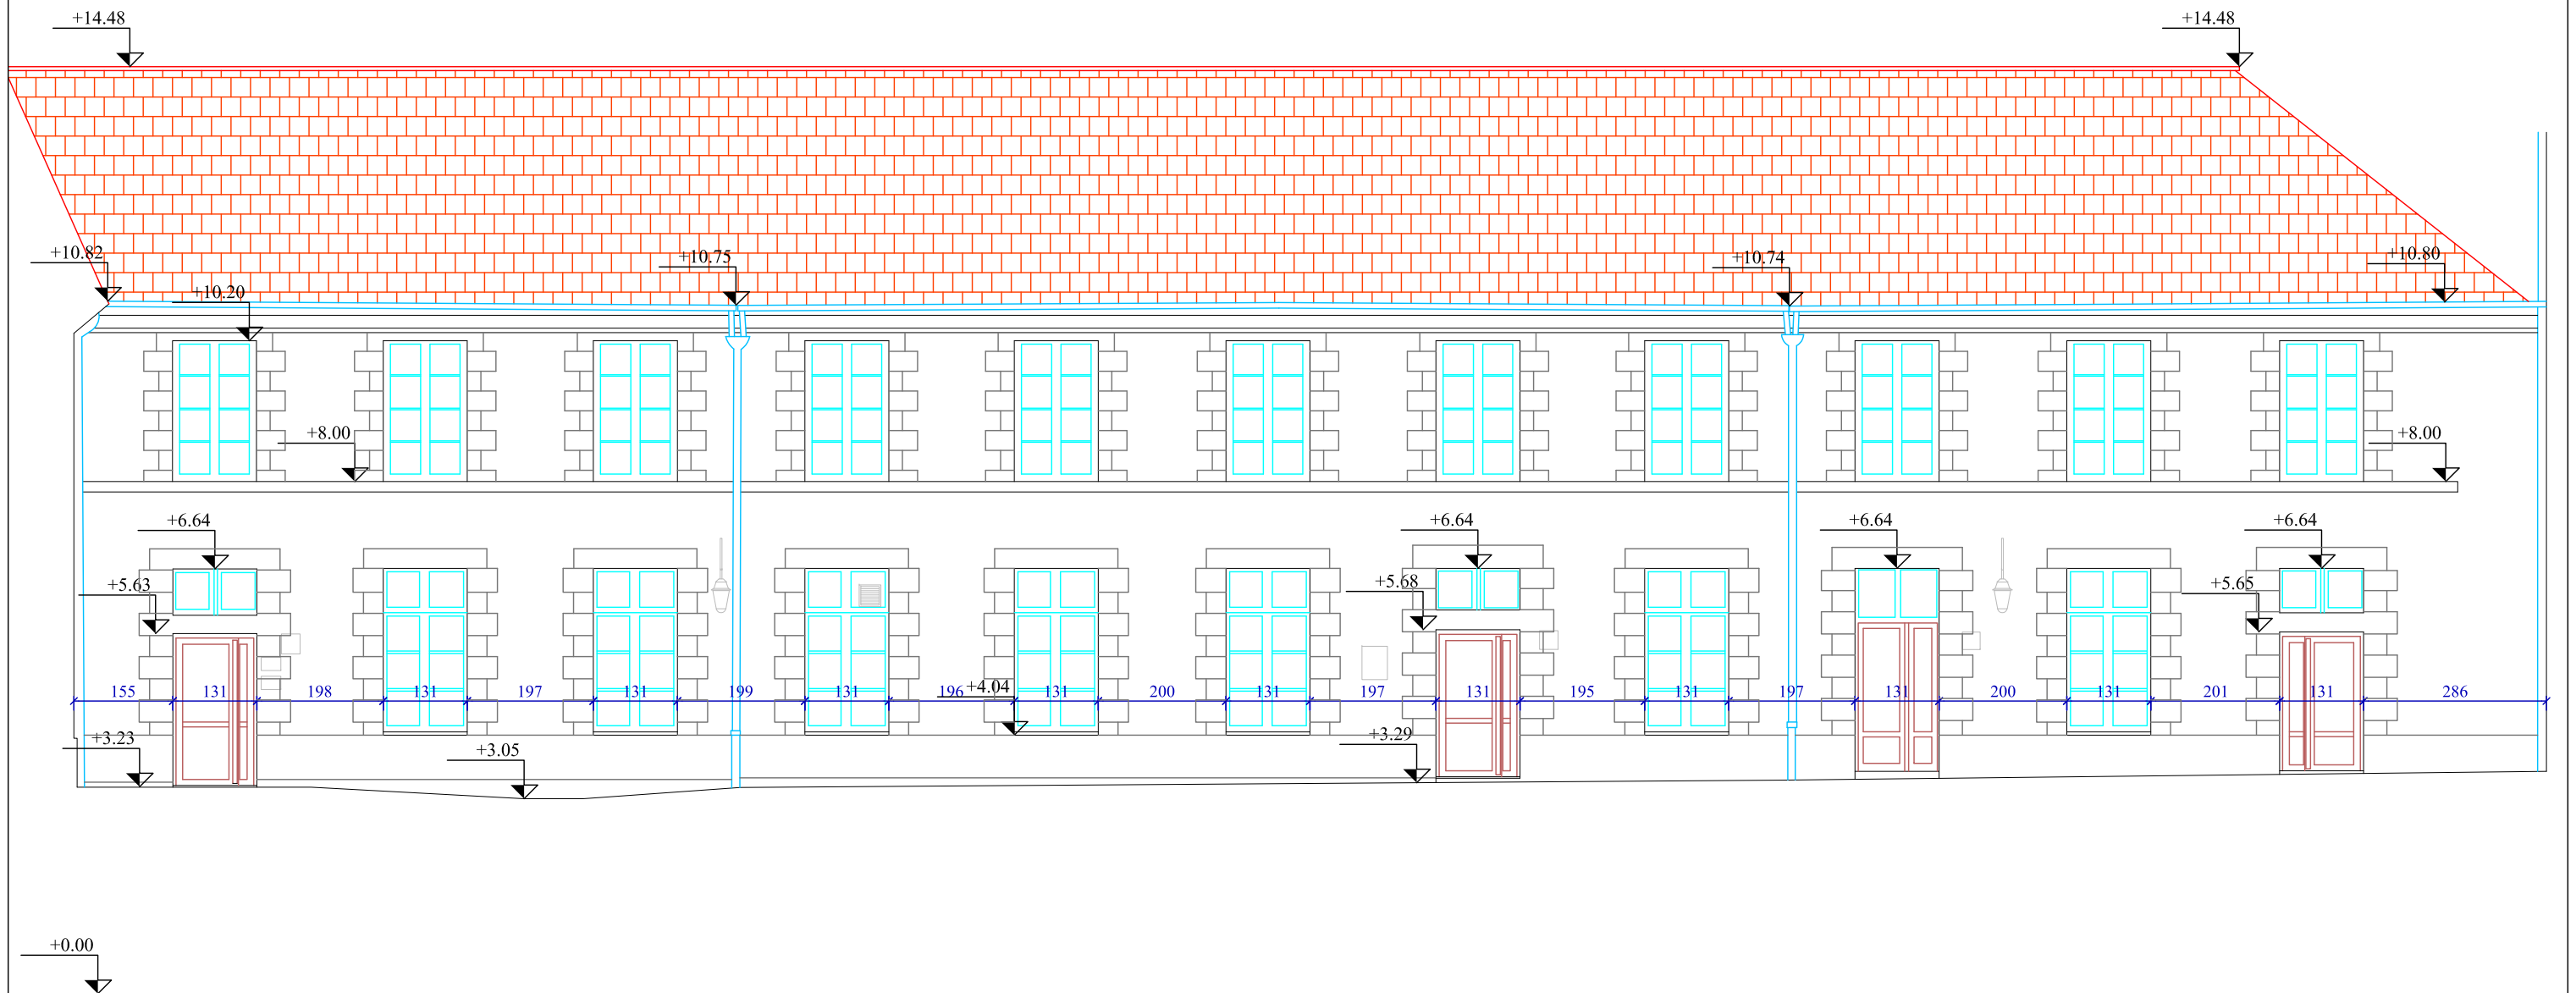
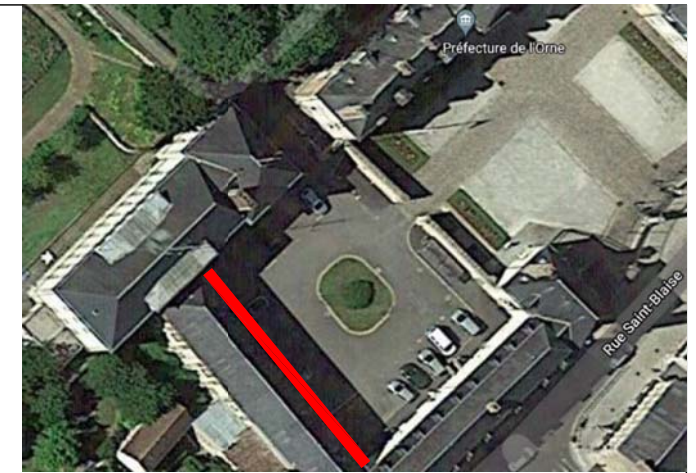


PRÉFECTURE DE L'ORNE - Cité Administrative, Place Bonnet CS 20537 - 61017 ALENÇON			
PRÉFECTURE DE L'ORNE		FACADE 1	
39, Rue Saint-Blaise		61000 ALENÇON	
Nom fichier : NA121217_FAC.dwg		Date du levé : 13/07/2021	Echelle : 1/100
	Indice	Date	Objet
	A		
	B		
	C		
COORDONNÉES INDEPENDANTES (Altération linéaire non appliquée)		NIVELLEMENT INDEPENDANT	
			N° : 01NA1 21217


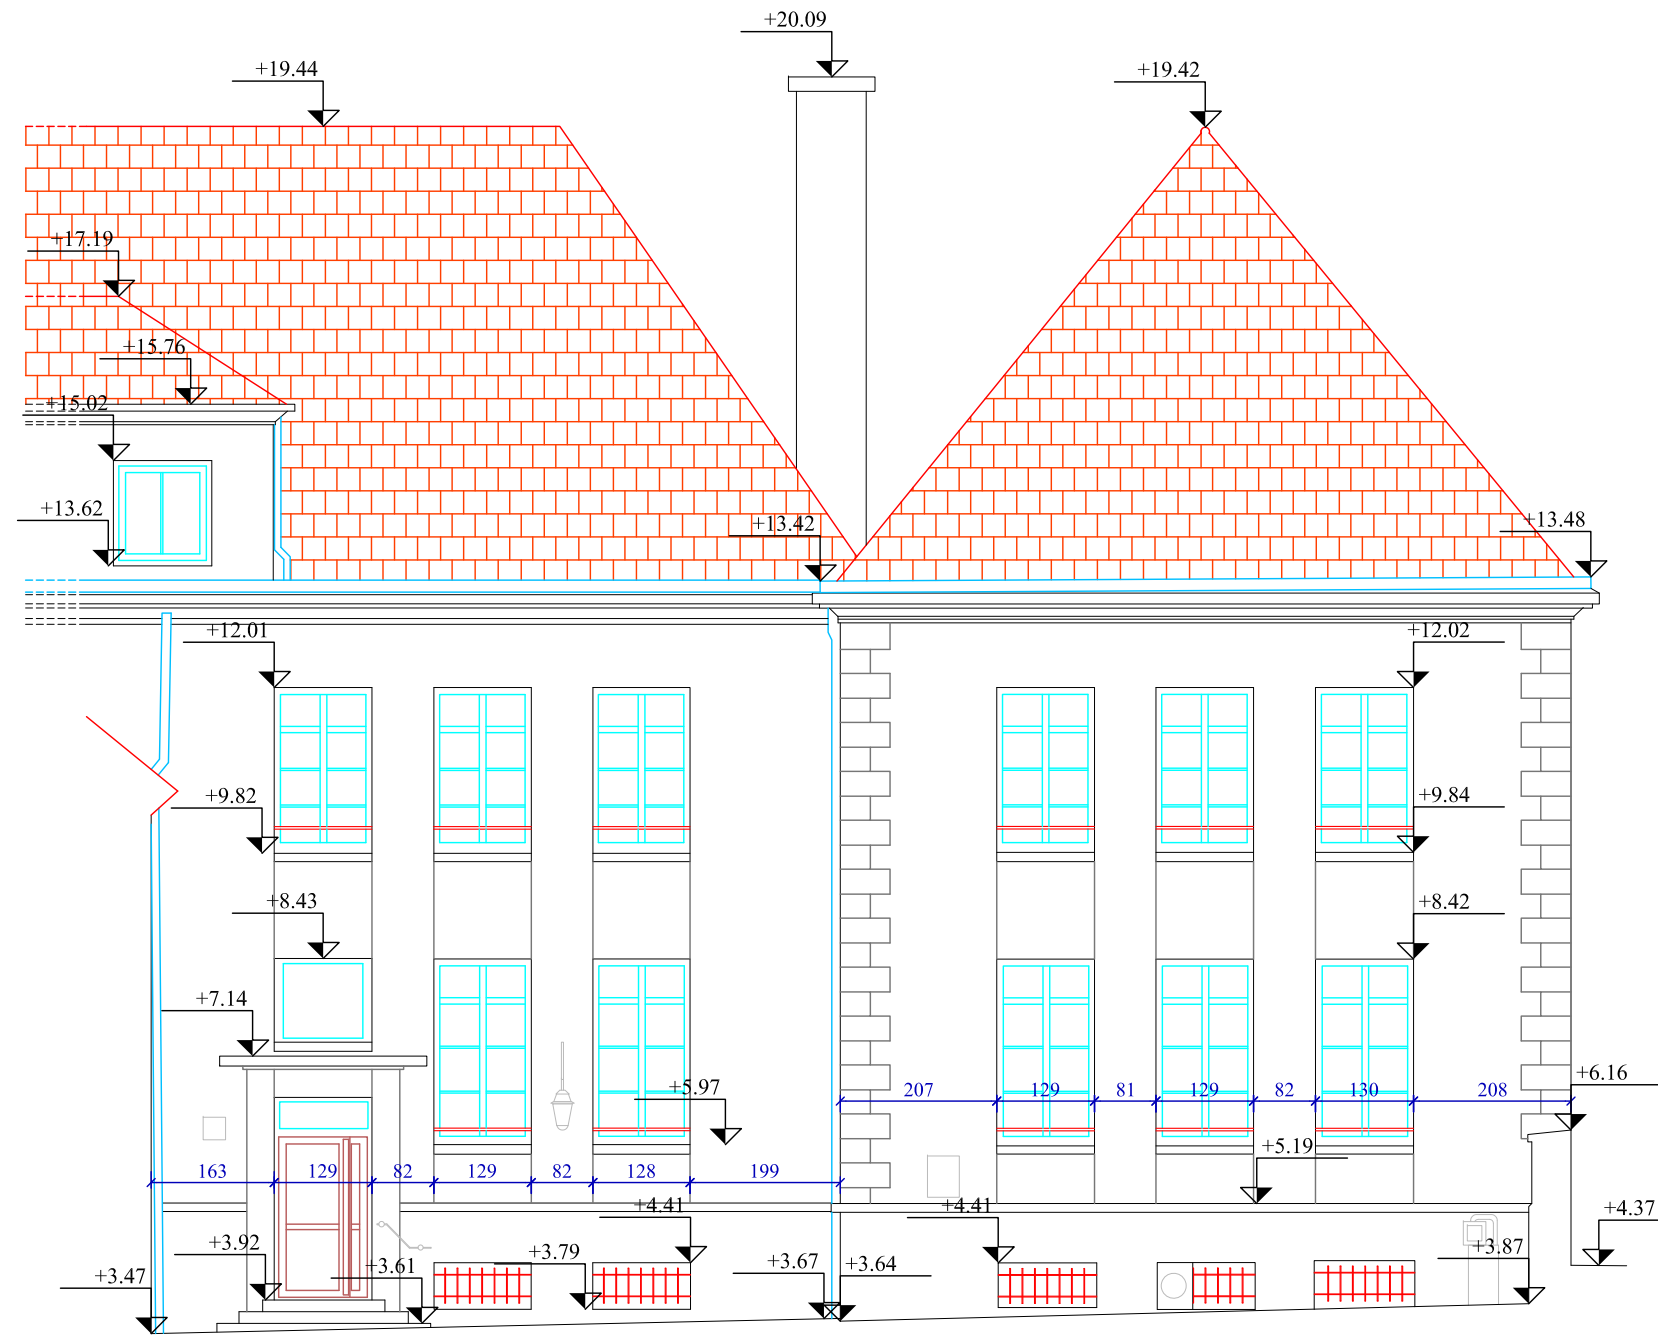


PRÉFECTURE DE L'ORNE - Cité Administrative, Place Bonnet CS 20537 - 61017 ALENÇON			
PRÉFECTURE DE L'ORNE 39, Rue Saint-Blaise 61000 ALENÇON		FACADE 2	
Nom fichier : NA121217_FAC.dwg		Date du levé : 13/07/2021	Echelle : 1/100
	Modification	Indice	Date
		A	
		B	
		C	
COORDONNÉES INDEPENDANTES (Altération linéaire non appliquée)		NIVELLEMENT INDEPENDANT	
			N° : 01NA1 21217

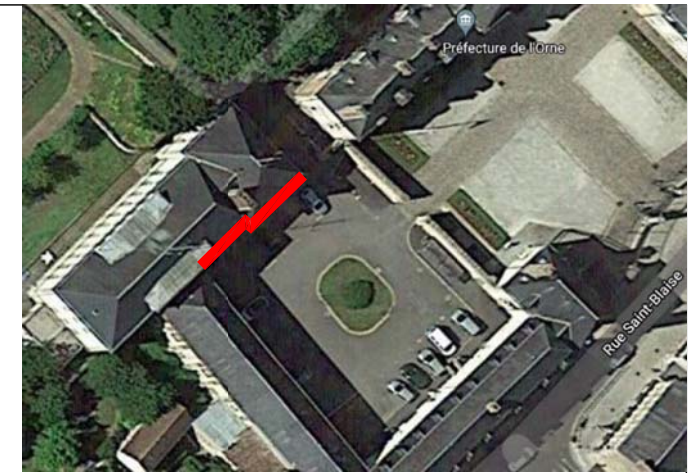

+0.00

	PRÉFECTURE DE L'ORNE - Cité Administrative, Place Bonnet CS 20537 - 61017 ALENÇON			
	PRÉFECTURE DE L'ORNE 39, Rue Saint-Blaise 61000 ALENÇON		FACADE 3	
	Nom fichier : NA121217_FAC.dwg		Date du levé : 13/07/2021 Echelle : 1/100	
GEOFIT EXPERT	Modification	Indice	Date	Objet
		A		
		B		
		C		
COORDONNÉES INDEPENDANTES (Altération linéaire non appliquée)		NIVELLEMENT INDEPENDANT		N° : 01NA1 21217

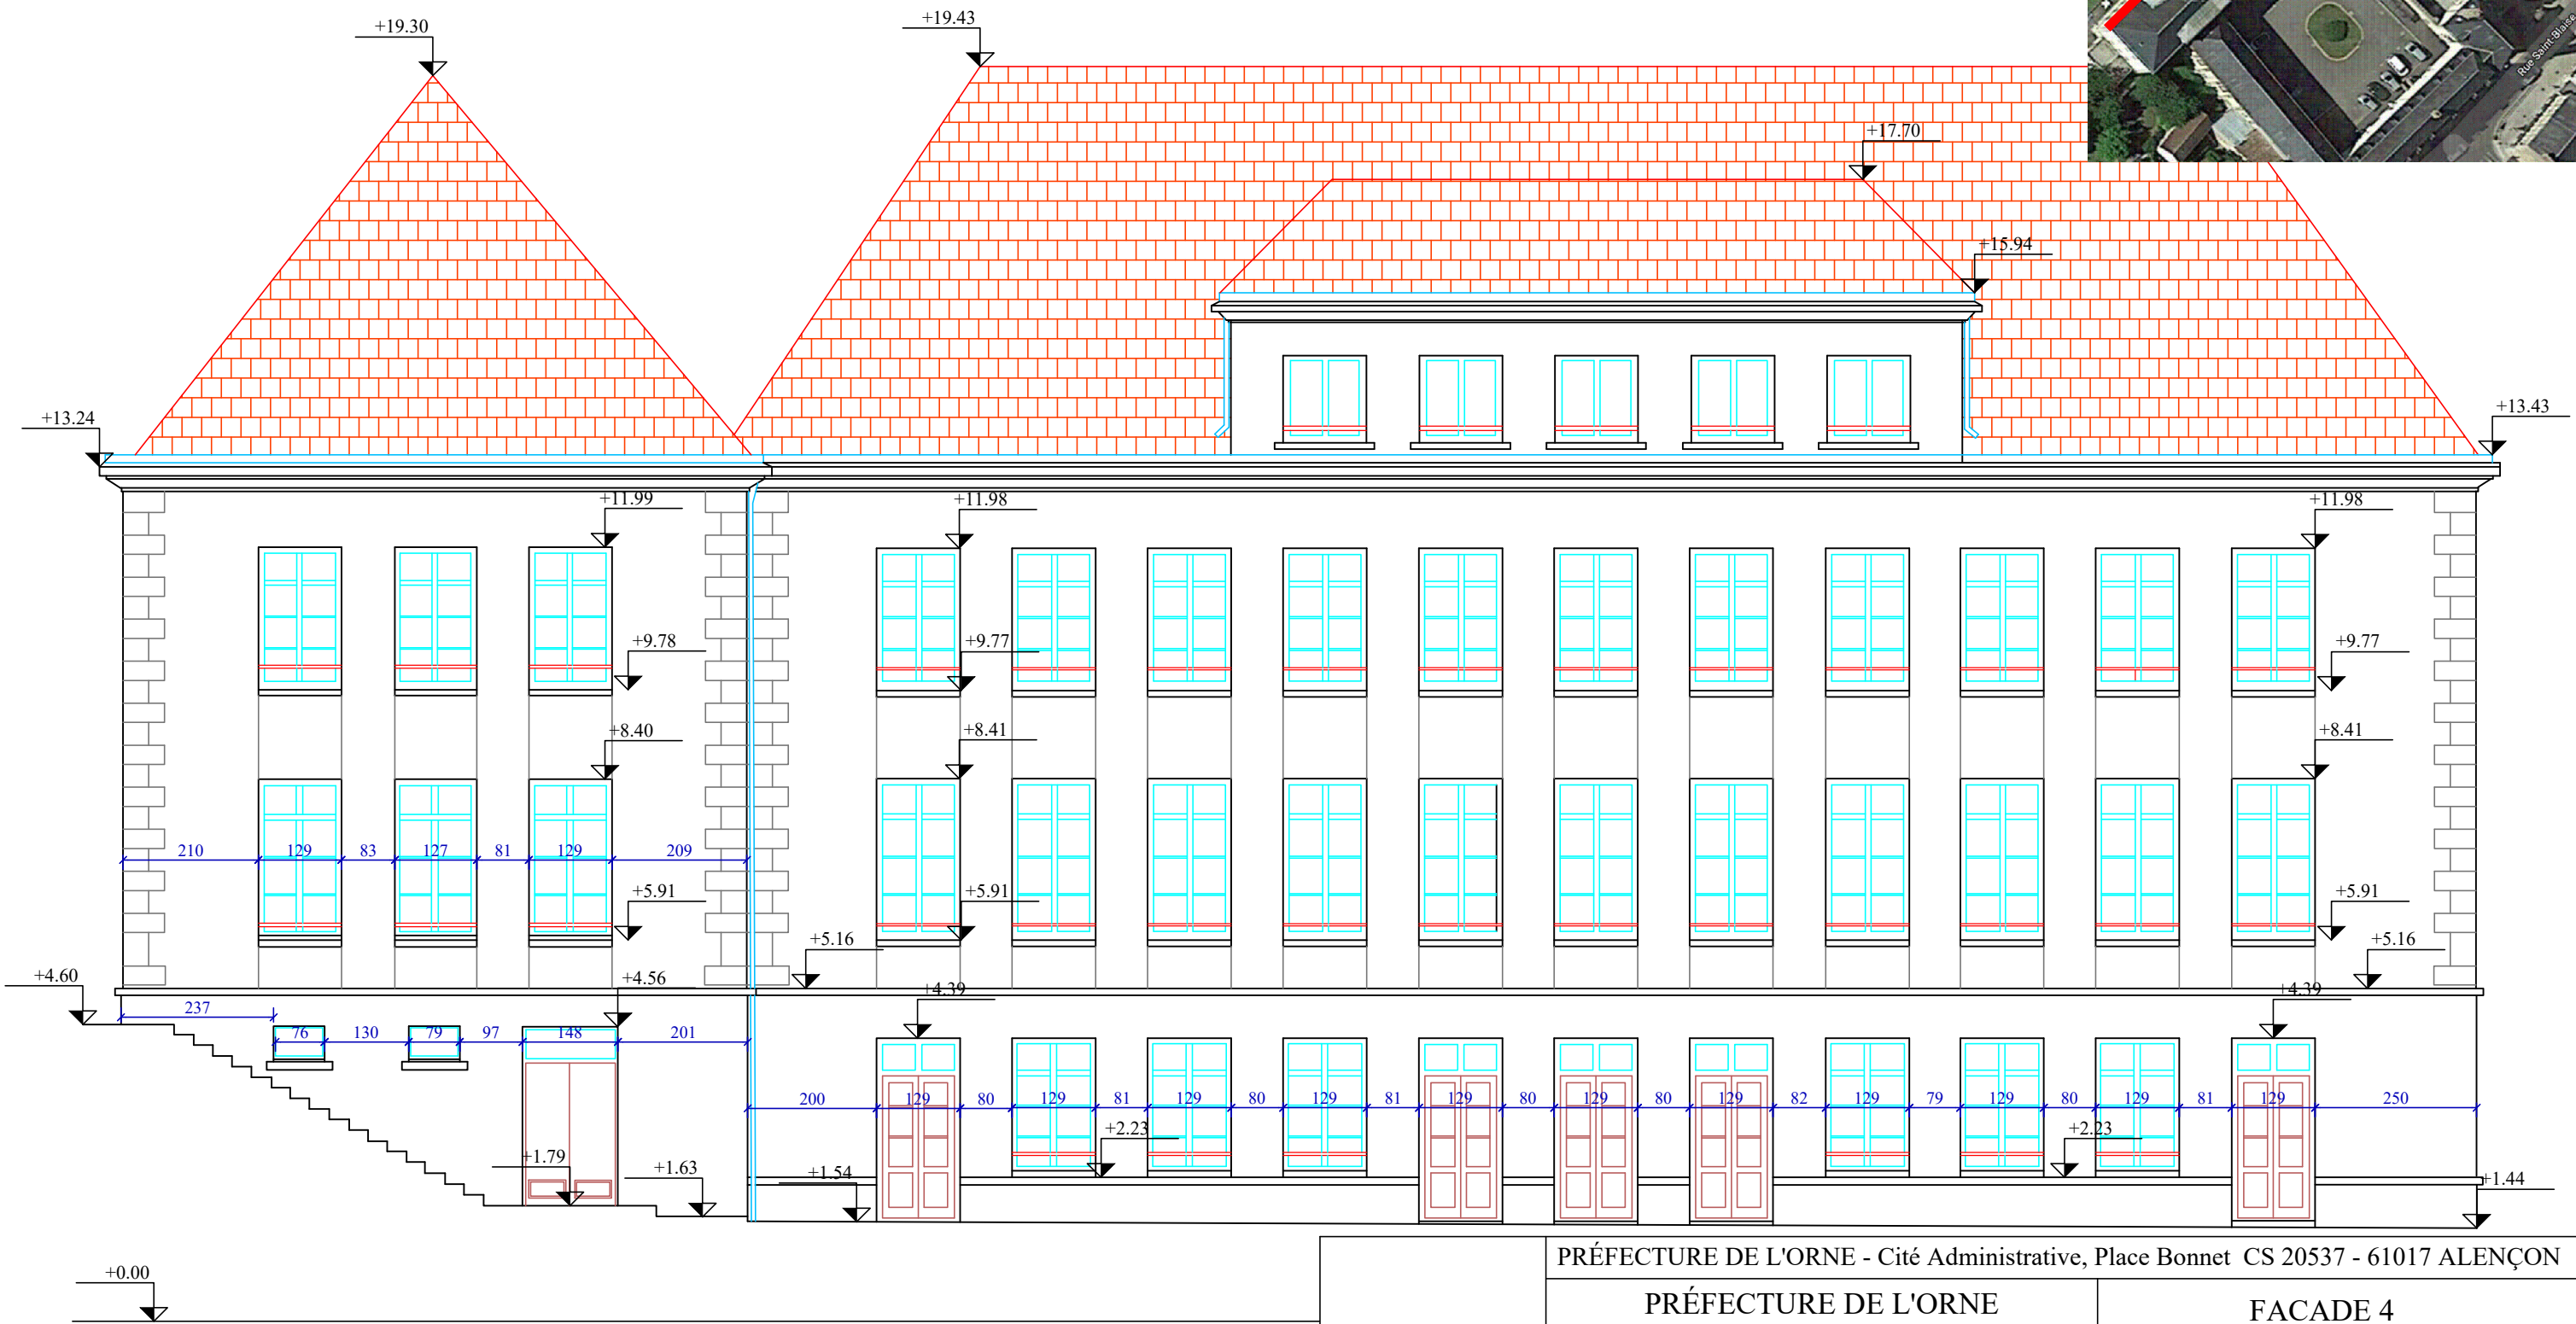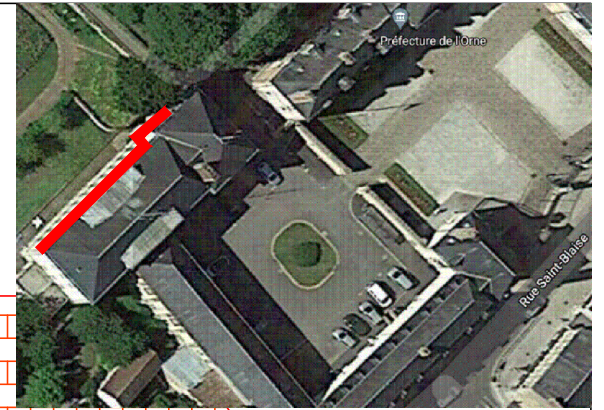

PRÉFECTURE DE L'ORNE - Cité Administrative, Place Bonnet CS 20537 - 61017 ALENÇON

PRÉFECTURE DE L'ORNE
39, Rue Saint-Blaise
61000 ALENÇON

FACADE 4

Nom fichier : NA121217_FAC.dwg Date du levé : 13/07/2021 Echelle : 1/100

GEOFIT EXPERT	Modification	Indice	Date	Objet
		A		
		B		
		C		
COORDONNÉES INDEPENDANTES <small>(Altération linéaire non appliquée)</small>		NIVELLEMENT INDEPENDANT		N° : 01NA1 21217