


service Aménagement Habitat
bureau Aménagement Durable des Territoires
 cité administrative - place Bonet
 61013 Alençon cedex
 DIRECTION DÉPARTEMENTALE
 DES TERRITOIRES
 DE LA MAYENNE
 MINISTÈRE
 DE L'ÉCOLOGIE
 ET DU DÉVELOPPEMENT
 DURABLE

plan de prévention des risques d'inondation (PPRI) du bassin de l'Huisne

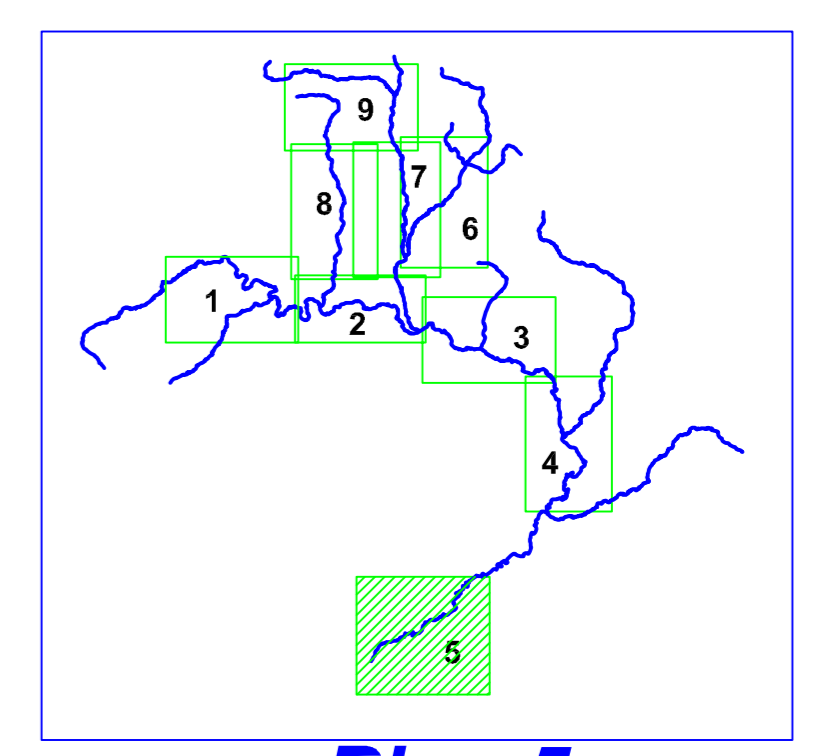

Plan 5

carte des zonages réglementaires plan fait le 26 juillet 2005
échelle : 1/10 000

- | | | | |
|--|------------------------------|--|-----------------------------|
| | zone rouge foncé, aléa fort | | zone bleu foncé, aléa fort |
| | zone rouge clair, aléa moyen | | zone bleu clair, aléa moyen |

© Huisne zonage réglementaire 2005