



**ALENCON 39 St Blaise**

■ Bâtiment B Niveau 01 ■

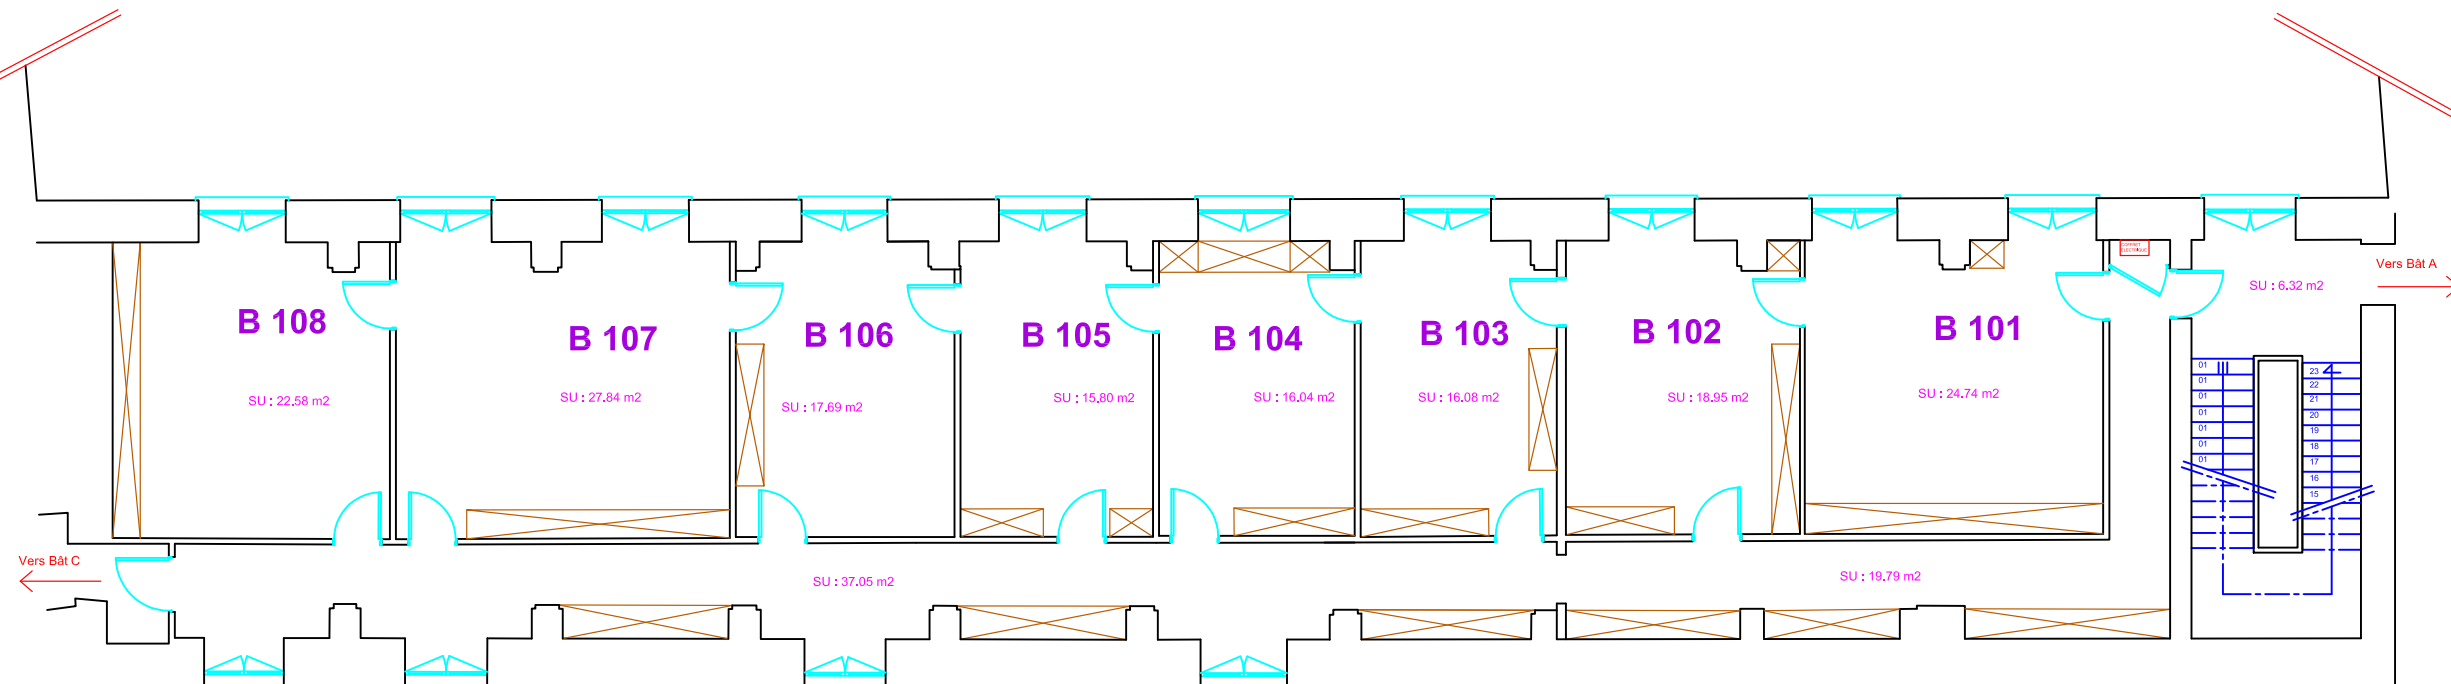

 <b>MINISTÈRE DE L'INTERIEUR</b>	G.T.P.I./B.FROGER Tel : 02.23.41.61.61 fax : 02.23.41.61.62	Niveau 01 - BÂTIMENT B
	PREFECTURE DE L'ORNE	Echelle : 1/100
LEGENDE	Nom dwg : 39 St Blaise_Bat B_Niv01.dwg	Date : 25/10/04
		Modification : Mise à jour 03/02/17 - AUBRY S